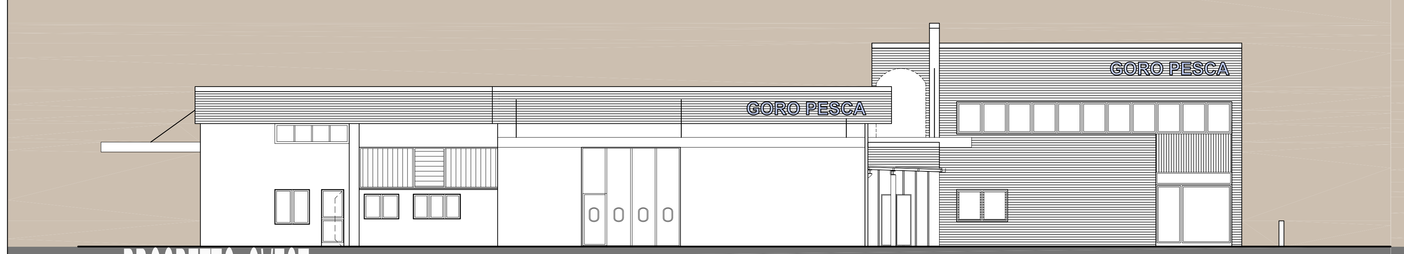

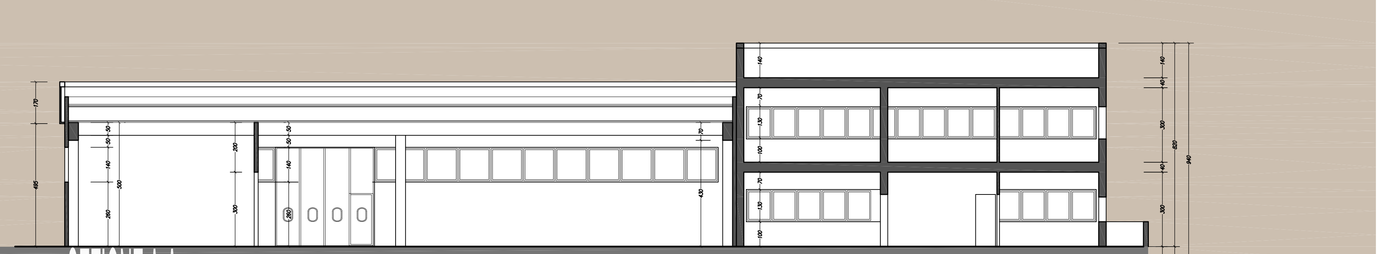

Comune di Goro
Provincia di Ferrara

Committente
GORO PESCA S.r.l.

Progetto
AMPLIAMENTO ED AMMODERNAMENTO ATTIVITA' DI DEPURAZIONE, LAVORAZIONE E COMMERCIALIZZAZIONE DEI PRODOTTI ITTICI NELLO STABILIMENTO DI GORO

STATO DI PROGETTO	
P05 Prospetti e sezioni 1:100	Data: Ottobre 2005

progetto architettonico: Ing. Stefano Beltrami - C.so Isonzo, 107/e 44100 FERRARA

progetto strutture: Ing. Stefano Beltrami - C.so Isonzo, 107/e 44100 FERRARA

Studio di Ingegneria Ing. Stefano Beltrami C.so Isonzo, 107/e 44100 Ferrara Telfax +39 0532 762992 E-Mail ing.beltramistefano@libero.it

file:

elaborati protetti dal diritto di autore